
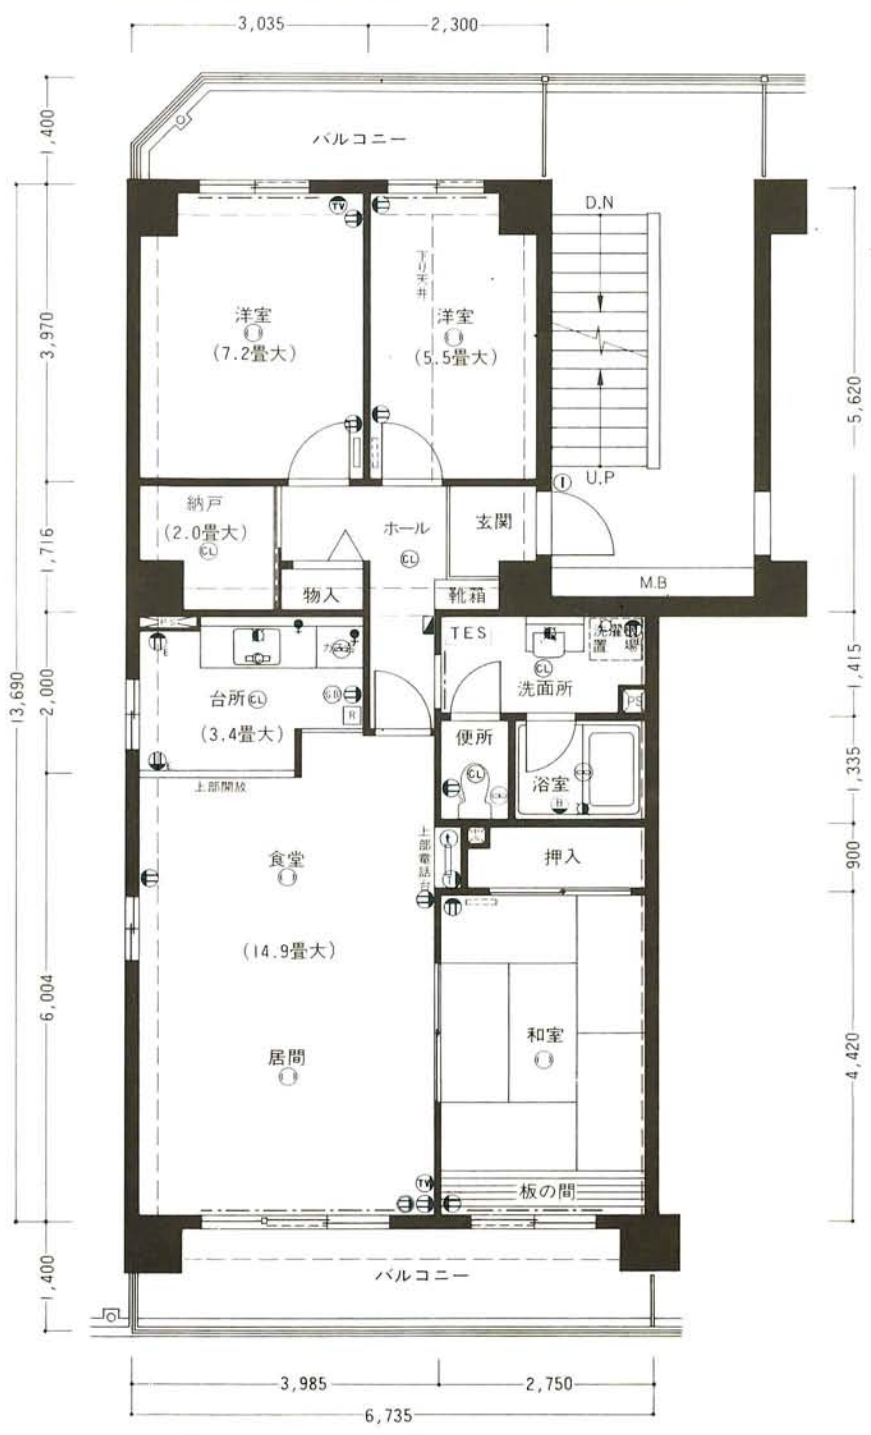


A3 type 3LDK

- 専有面積.....81.11㎡(24.53坪)
- バルコニー面積.....14.35㎡(4.34坪)
- 合計面積.....95.46㎡(28.87坪)

A5 type 3LDK

- 専有面積.....84.33㎡(25.50坪)
- バルコニー面積.....16.49㎡(4.98坪)
- 合計面積.....100.82㎡(30.48坪)

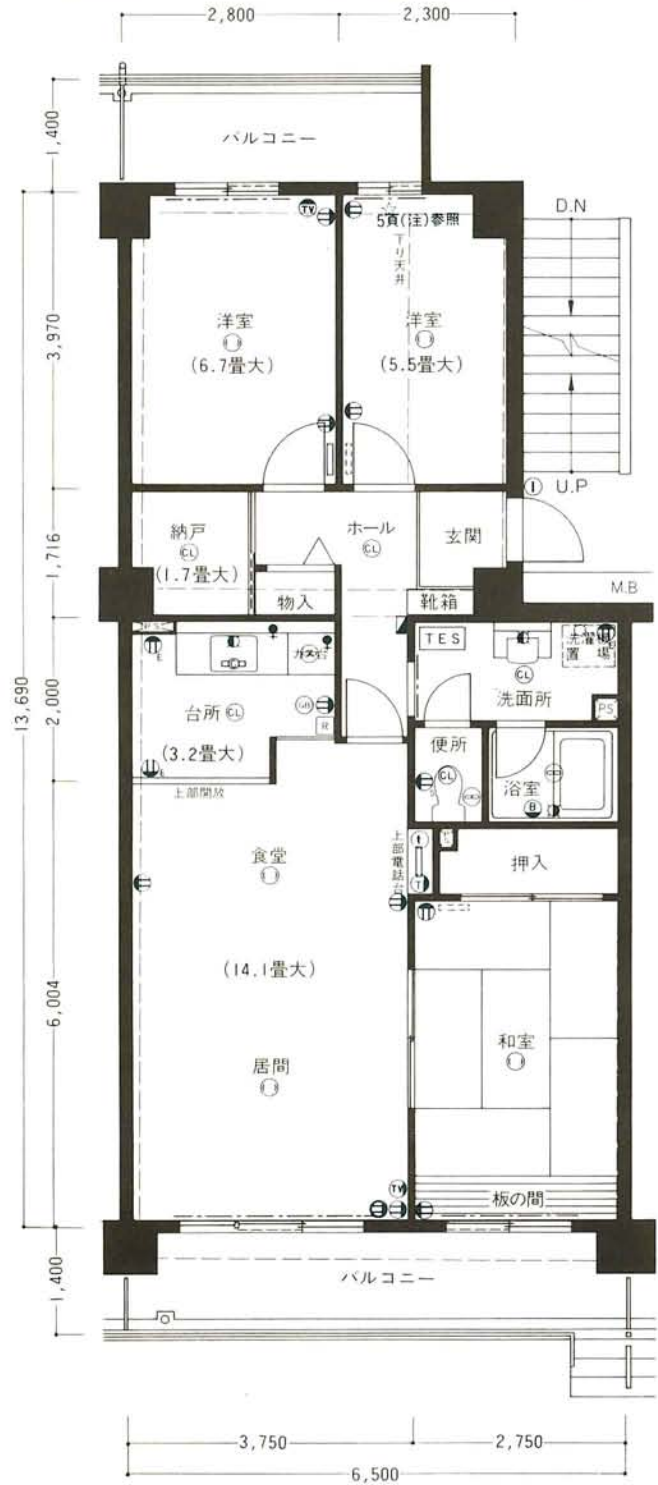

凡例

Ⓜ コンセント(2口)	Ⓒ シーリングライト	① インターホン(親機)	Ⓢ ガス漏れ警報ブザー	Ⓜ 分電盤	Ⓜ TESコントロールボックス	▬ 面格子
Ⓜ アース付コンセント(2口)	Ⓡ ブラケットライト	② インターホン(子機)	Ⓣ ガスコック	Ⓢ 排気吸込口	TES TES熱源器	- - - カーテンレール
Ⓜ コンセント(1口)	Ⓚ 台所手元灯	③ テレビアウトレット	Ⓤ 給水栓	M.B. メーターボックス	TES 放熱器	
Ⓜ クーラー用コンセント	Ⓛ 照明器具取付位置	④ 電話アウトレット	ⓖ 混合水栓	P.S. バイパススペース	Ⓜ TES配管位置(器具はオプション)	