



A4 type 3LDK(1戸)

- 専有面積.....81.11㎡(24.53坪)
- バルコニー面積.....14.35㎡(4.34坪)
- 合計面積.....95.46㎡(28.87坪)

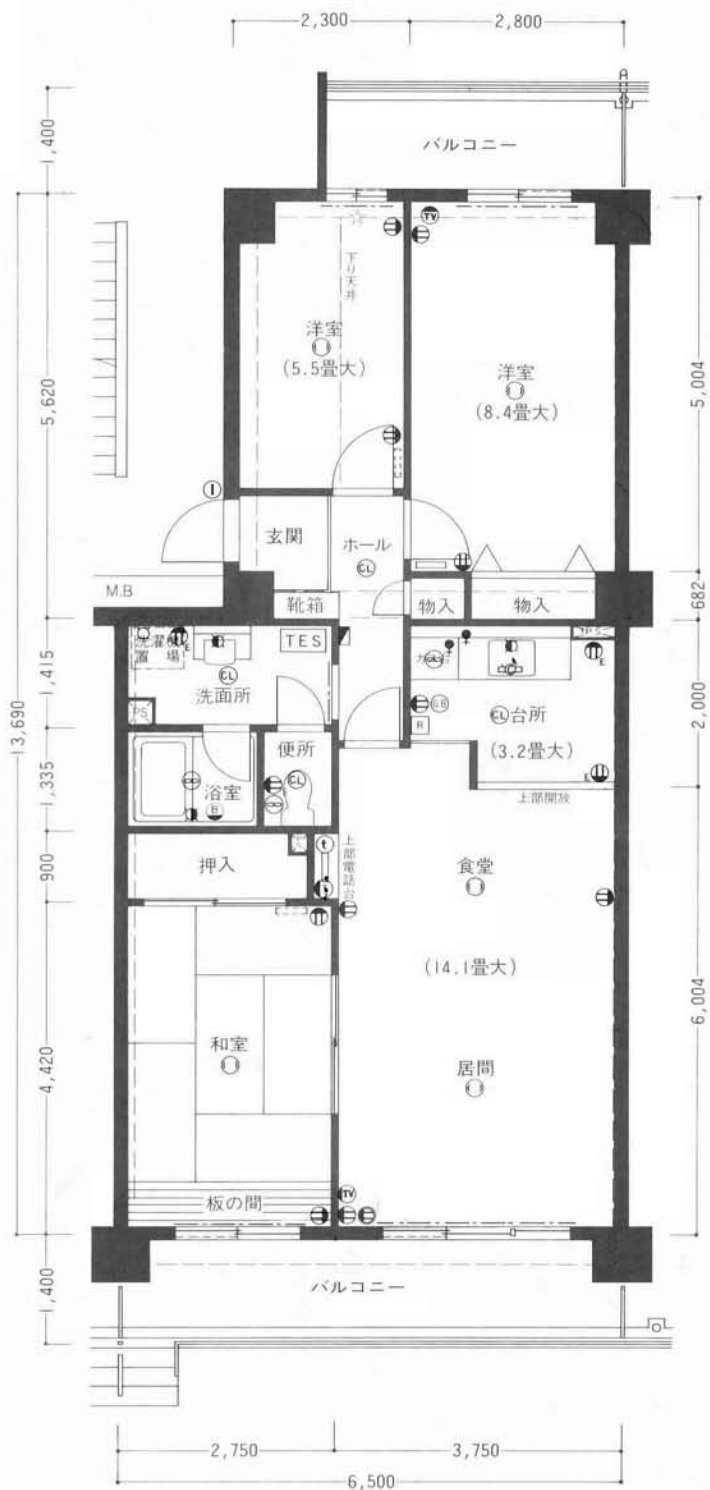

B type 3LDK

- 専有面積.....81.11㎡(24.53坪)
- バルコニー面積.....9.10㎡(2.75坪)
- 合計面積.....90.21㎡(27.28坪)

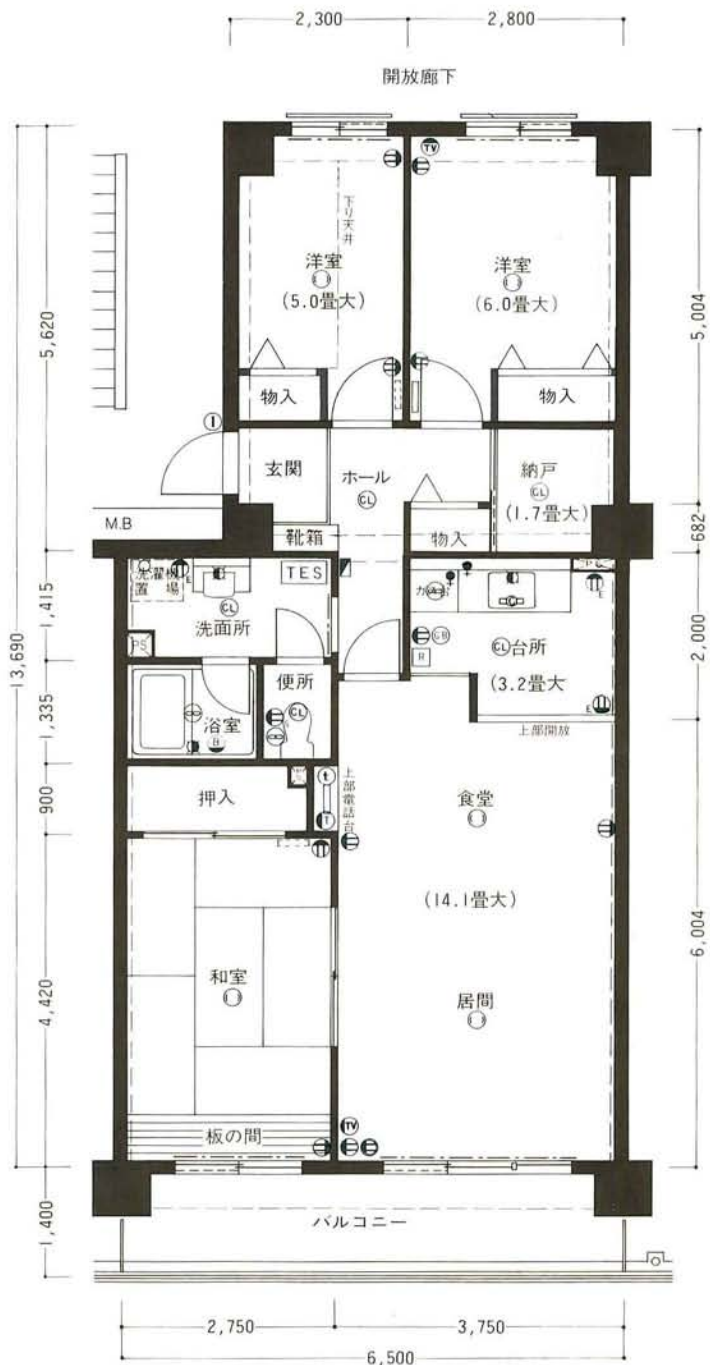

凡例

Ⓜ コンセント(2口)	Ⓞ シーリングライト	① インターホン(親機)	Ⓢ ガス漏れ警報ブザー	Ⓜ 分電盤	Ⓜ TESコントロールボックス	— 面格子
Ⓜ アース付コンセント(2口)	Ⓞ ブラケットライト	② インターホン(子機)	Ⓡ ガスコック	Ⓢ 排気吸込口	TES TES熱源器	- - - カーテンレール
Ⓜ コンセント(1口)	Ⓞ 台所手元灯	Ⓜ テレビアウトレット	□ 給水栓	M.B. メーターボックス	TES TES放熱器	
Ⓜ クーラー用コンセント	○ 照明器具取付位置	Ⓜ 電話アウトレット	Ⓜ 混合水栓	P.S. バイパススペース	TES TES配管位置(器具はオプション)	