



C1 type 4LDK

- 専有面積.....93.88㎡(28.39坪)
- バルコニー面積.....18.79㎡(5.68坪)
- 合計面積.....112.67㎡(34.07坪)

C2 type 4LDK

- 専有面積.....93.88㎡(28.39坪)
- バルコニー面積.....18.79㎡(5.68坪)
- 合計面積.....112.67㎡(34.07坪)

縮尺約1/100

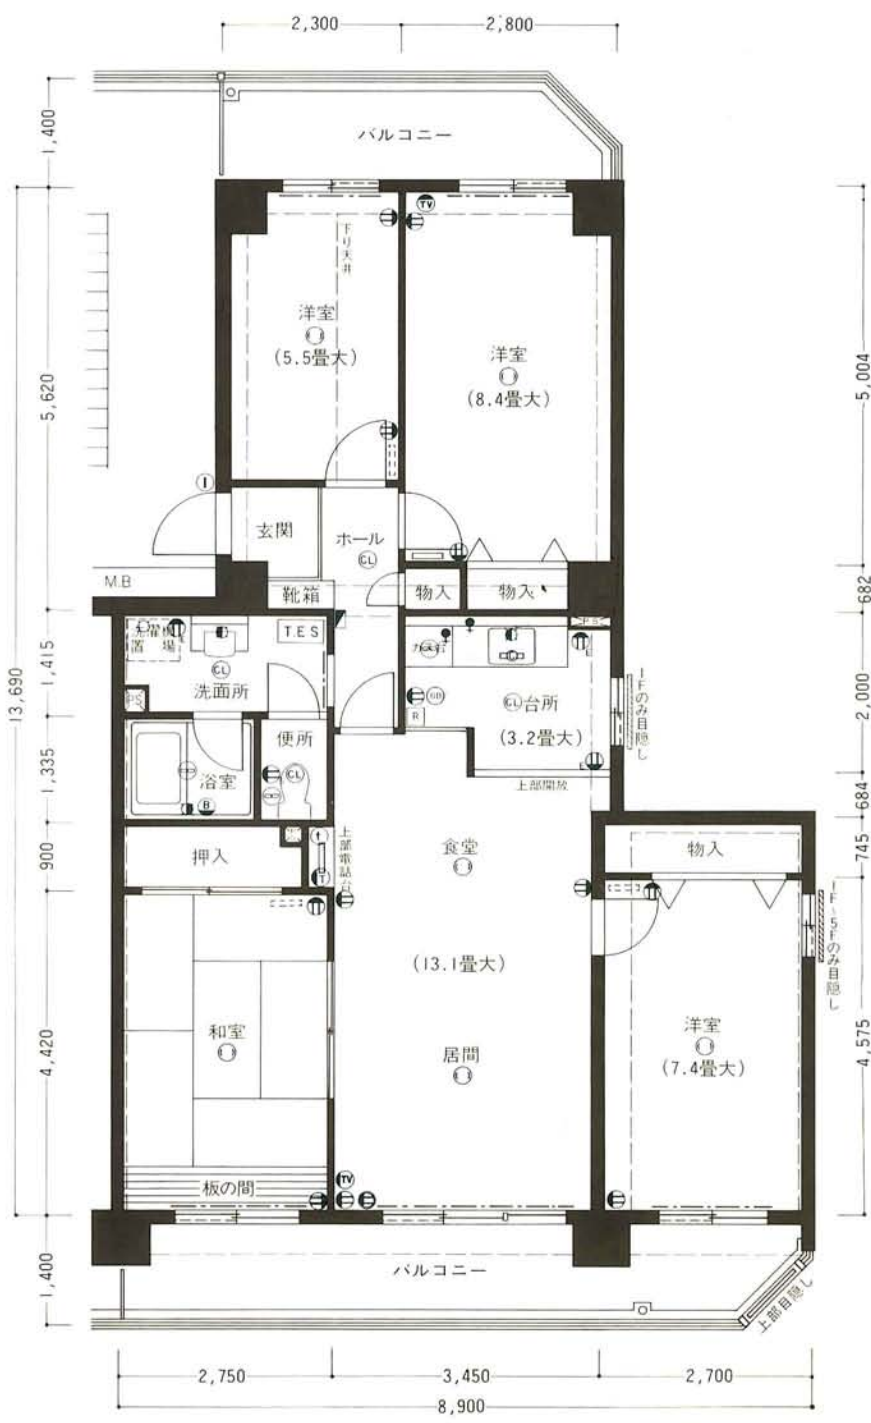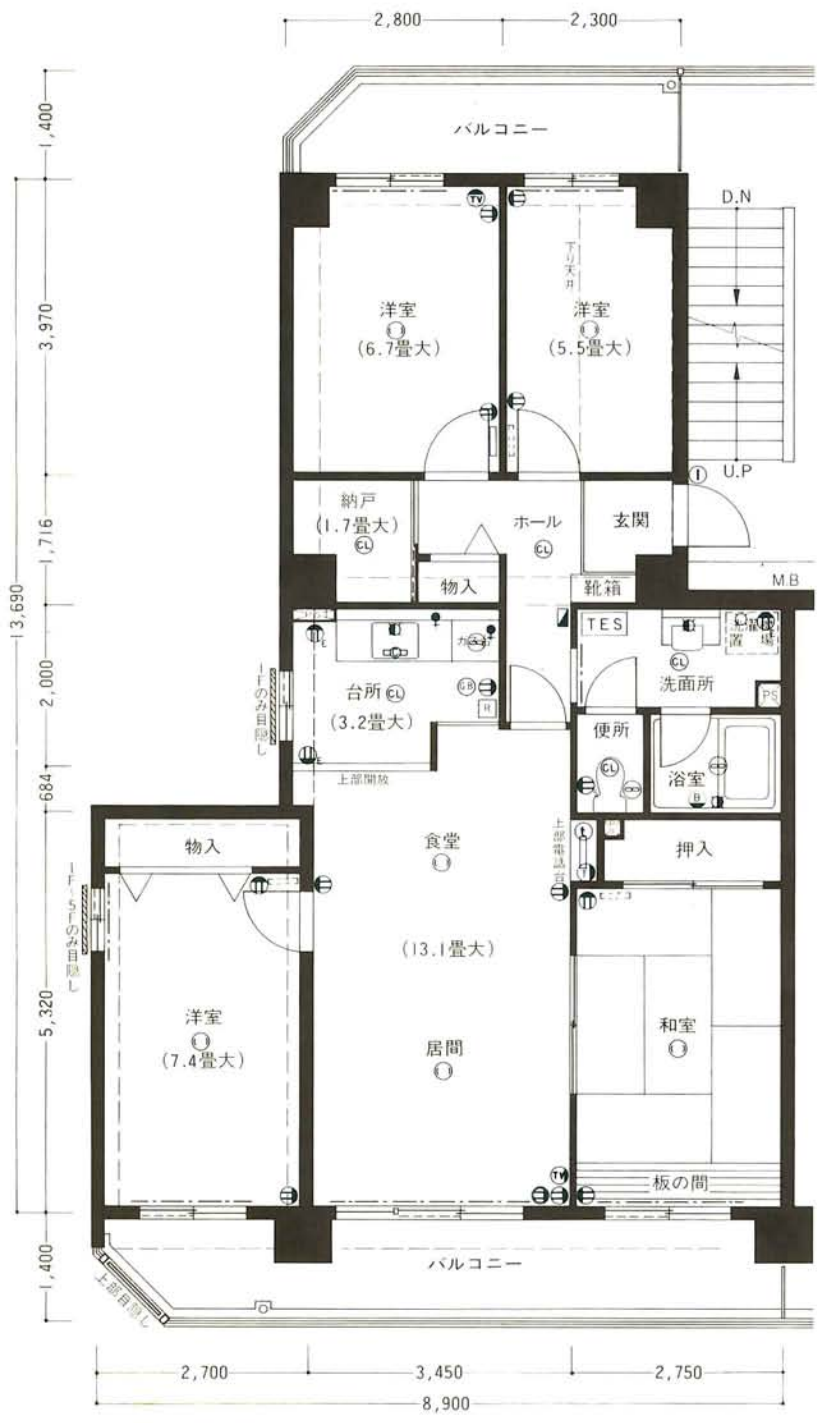

凡例

Ⓜ コンセント(2口)	Ⓒ シーリングライト	① インターホン(親機)	Ⓜ ガス漏れ警報ブザー	分電盤	Ⓜ TESコントロールボックス	—— 面格子
Ⓜ アース付コンセント(2口)	Ⓒ フラケットライト	① インターホン(子機)	Ⓜ カスコック	排気吸込口	TES TES熱源器	--- カーテンレール
Ⓜ コンセント(1口)	Ⓜ コ台所手元灯	Ⓜ テレビアウトレット	□ 給水栓	メーターボックス	TES 放熱器	//// 目隠し
Ⓜ クーラー用コンセント	Ⓜ 照明器具取付位置	Ⓜ 電話アウトレット	■ 混合水栓	パイフスペース	Ⓜ TES配管位置(器具はオプション)	