


# C3 type 4LDK

縮尺約1/100

- 専有面積.....95.85㎡(28.99坪)
- バルコニー面積.....19.11㎡(5.78坪)
- 合計面積.....114.96㎡(34.77坪)

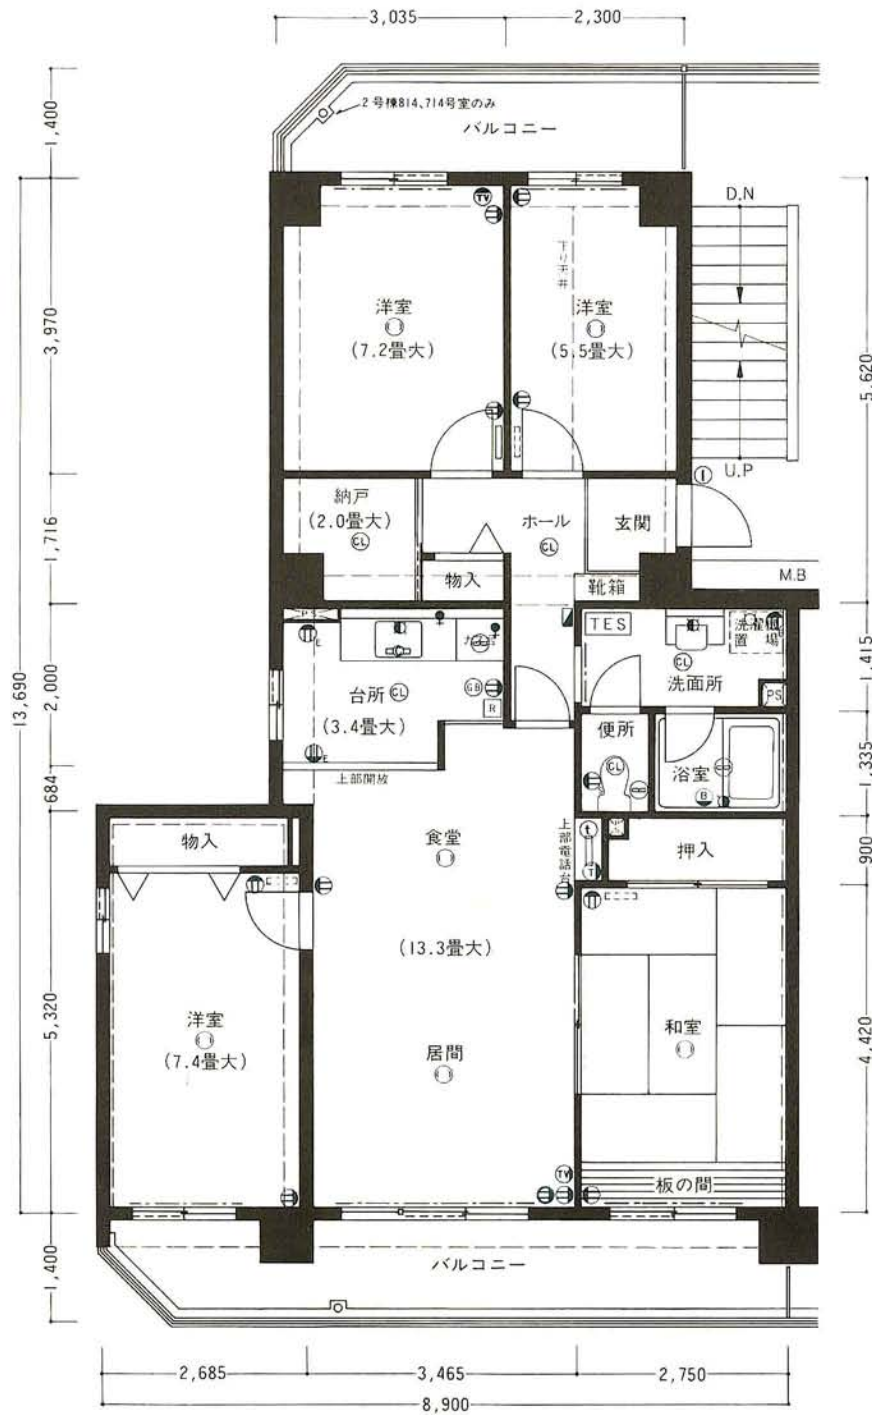

凡例

Ⓜ コンセント(2口)	Ⓒ シーリングライト	① インターホン(親機)	Ⓜ ガス漏れ警報ブザー	Ⓜ 分電盤	Ⓜ TESコントロールボックス	— 面格子
Ⓜ アース付コンセント(2口)	Ⓜ プラケットライト	② インターホン(子機)	Ⓜ ガスコック	Ⓜ 排気吸込口	TES TES熱源器	- - - カーテンレール
Ⓜ コンセント(1口)	Ⓜ 台所手元灯	Ⓜ テレビアウトレット	Ⓜ 給水栓	M.B. メーターボックス	TES TES放熱器	
Ⓜ クーラー用コンセント	Ⓜ 照明器具取付位置	Ⓜ 電話アウトレット	Ⓜ 混合水栓	P.S. ハイフスベース	TES TES配管位置(器具はオプション)	